

La Nouvelle Scène Gilles Desjardins

Plans techniques impériaux



Bistro

333 King Edward,

Ottawa, Ontario

K1N 7M5

Notes Générales :

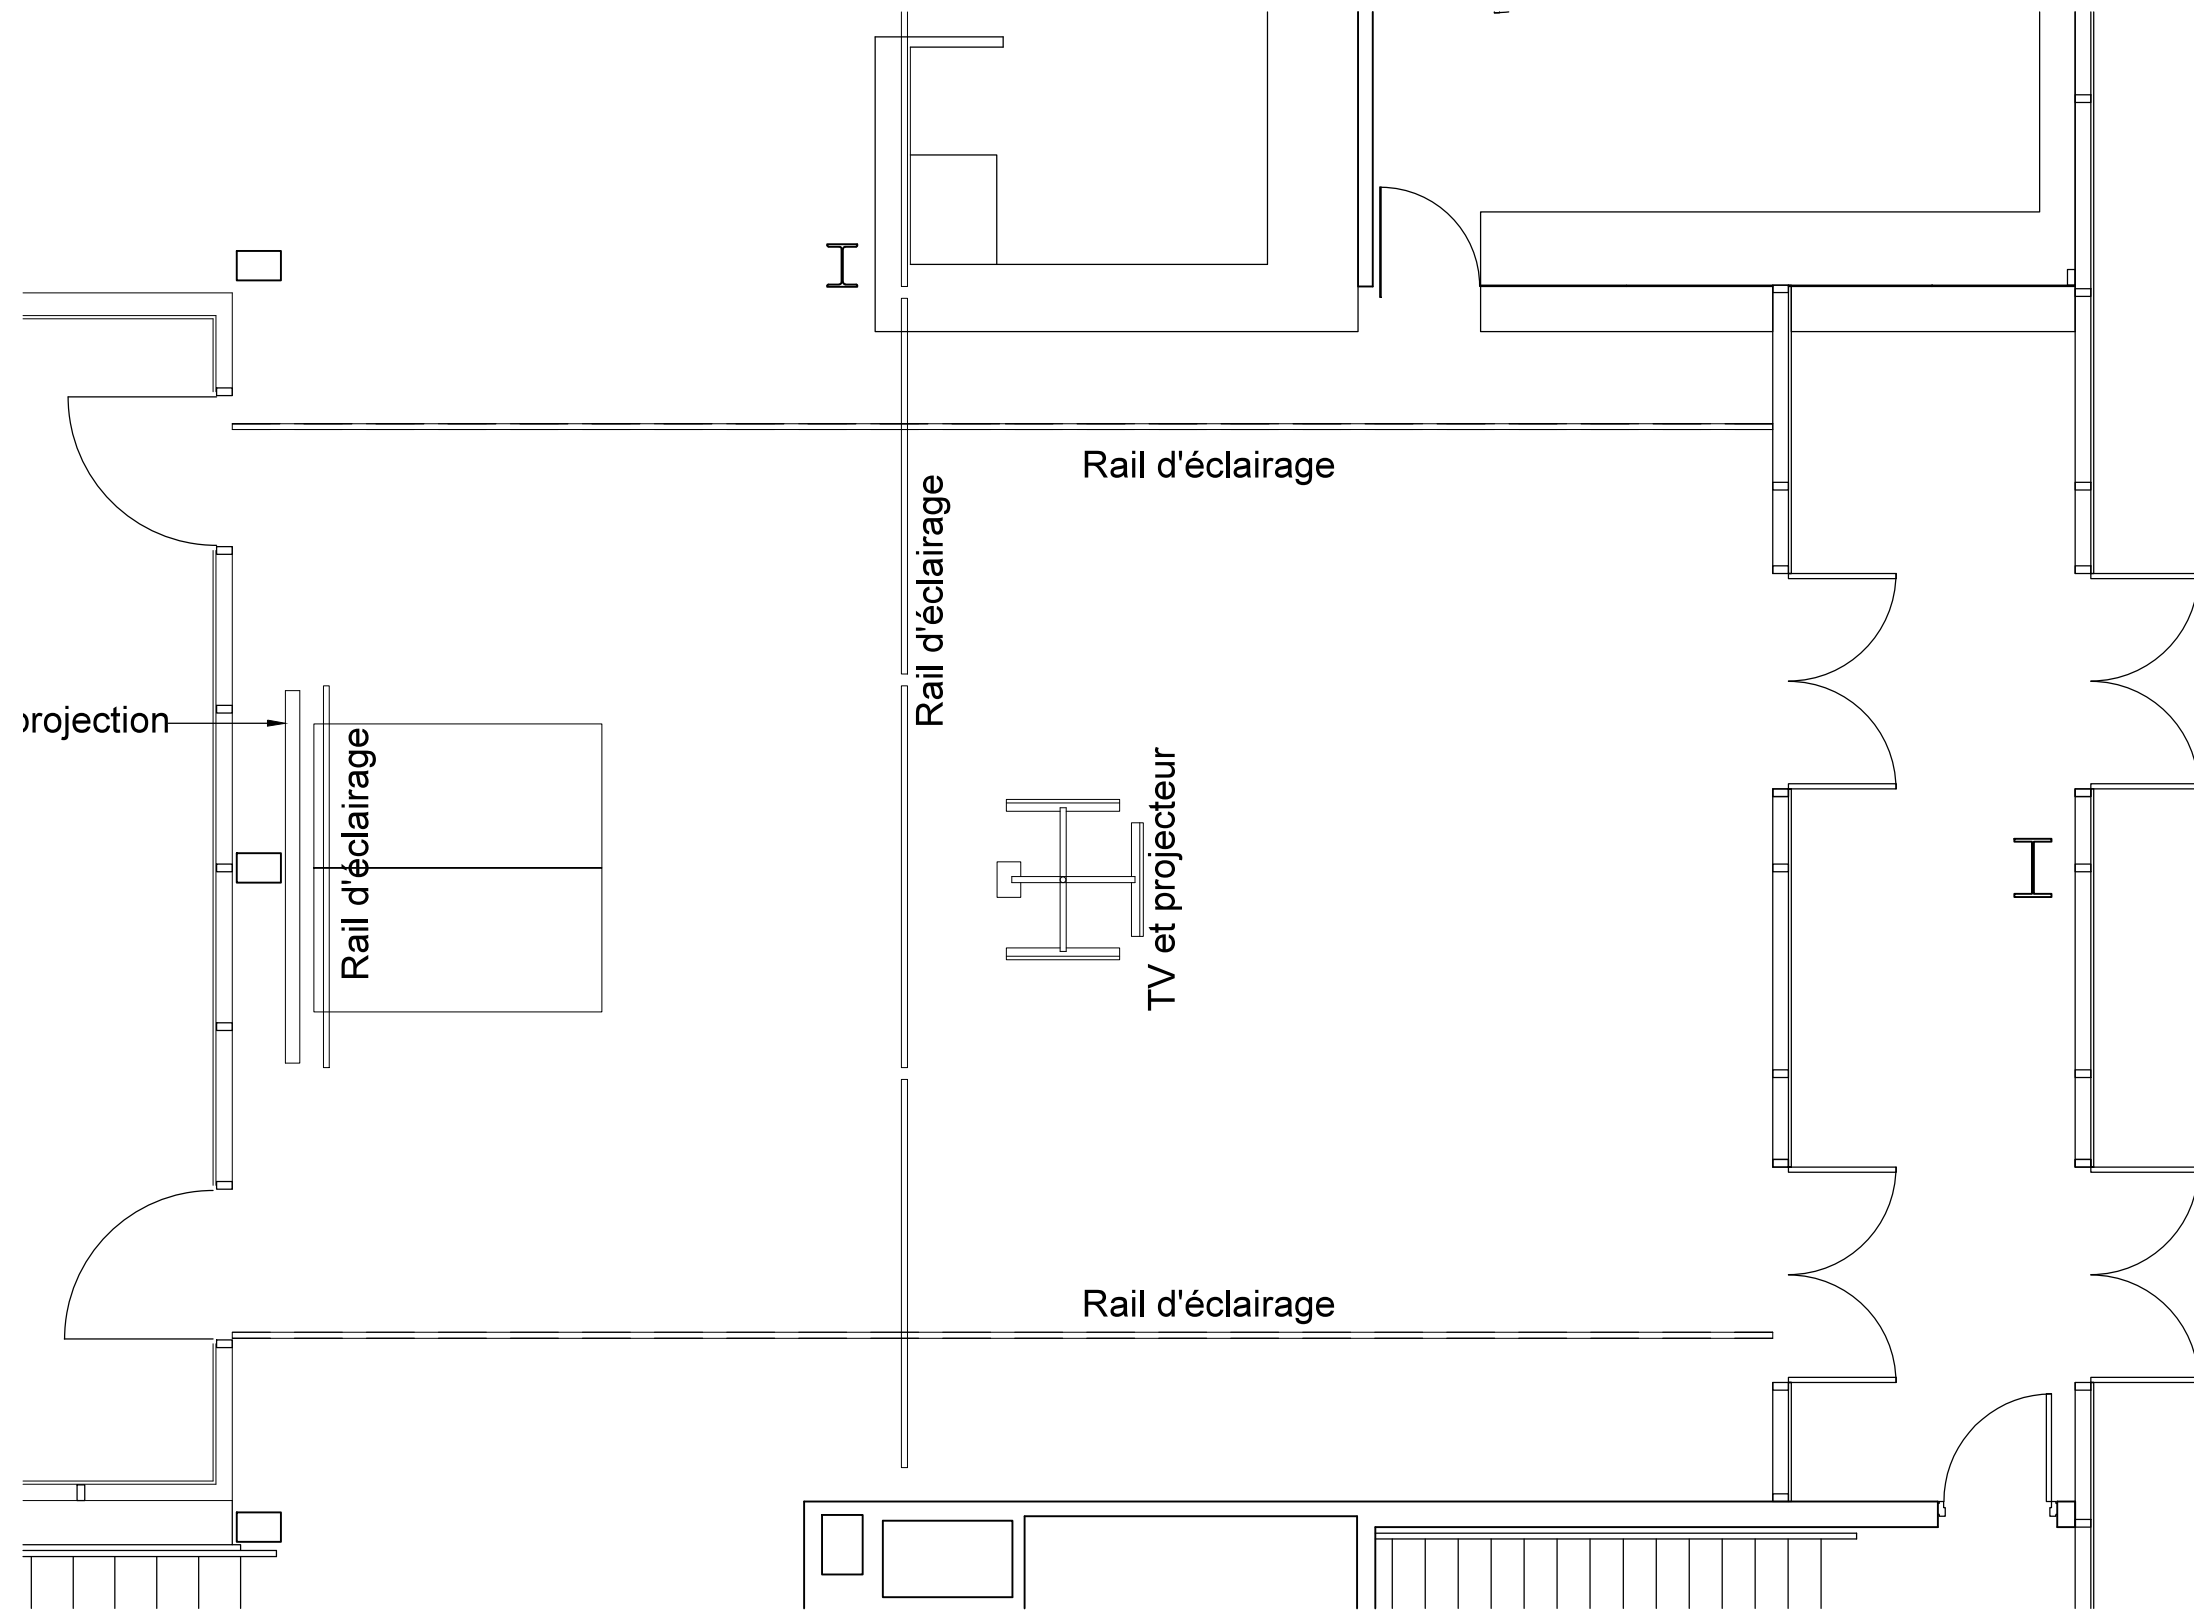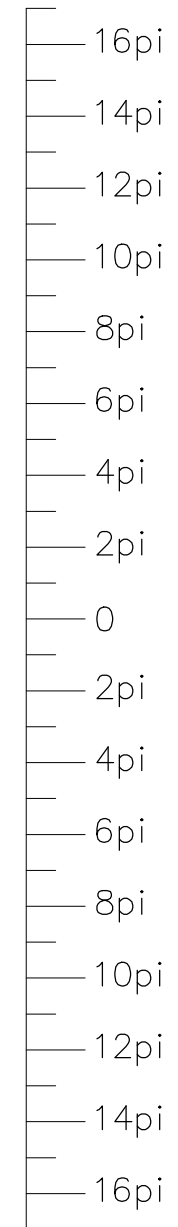

La Nouvelle
Scène

Projet :
333 King Edward Ave.
Ottawa, Ontario
K1N 7M5

Description :
Plan de sol
Bistro

Dessiné par : FRM

Vérifié par : FRM


Échelle : 3/16" = 1'-0"

Date : 2016-10-22

Projet no :

Dessin no : A-002

Notes Générales :

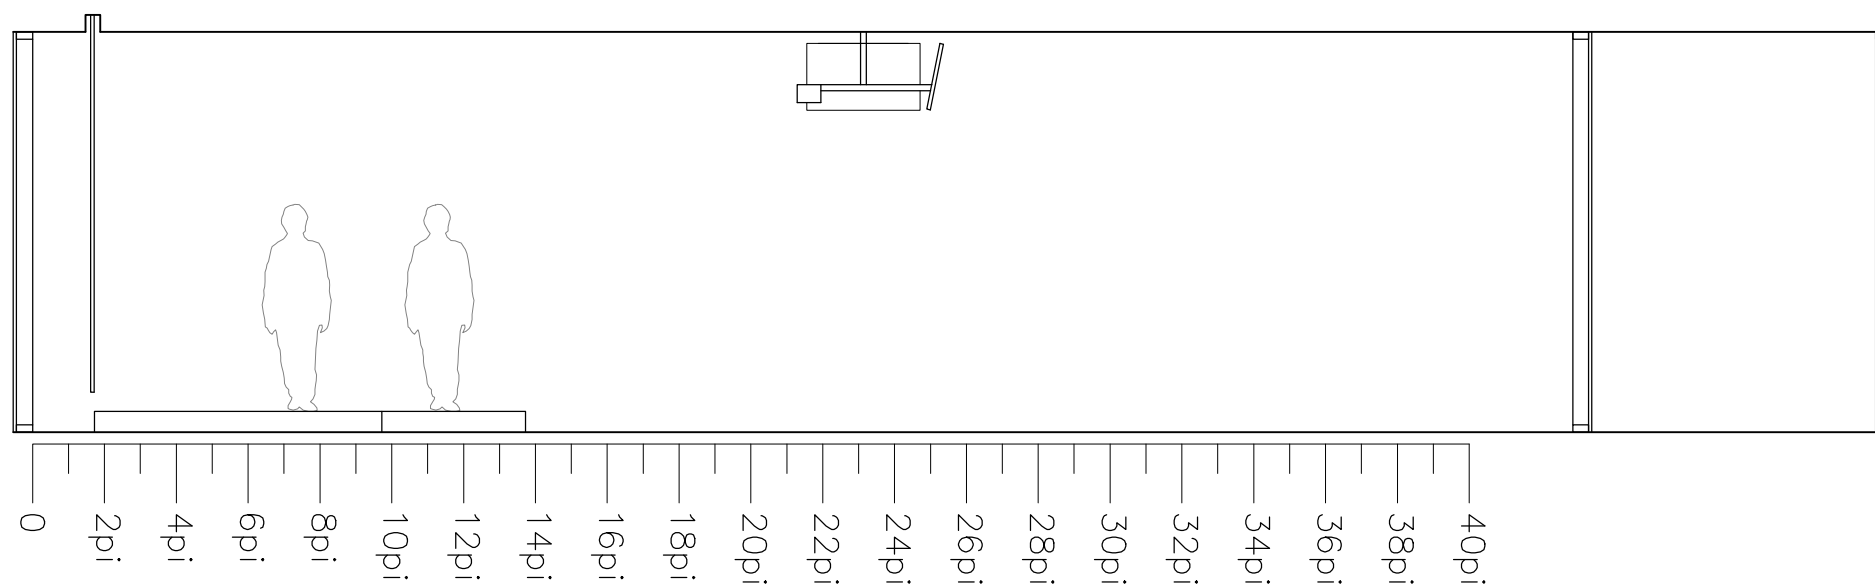

La Nouvelle
Scène

Projet :
333 King Edward Ave.
Ottawa, Ontario
K1N 7M5

Description :
Coupe longitudinale
Bistro

Dessiné par : FRM

Vérifié par : FRM


Échelle : 3/16" = 1'-0"

Date : 2016-10-22

Projet no :

Dessin no : A-003

Notes Générales :

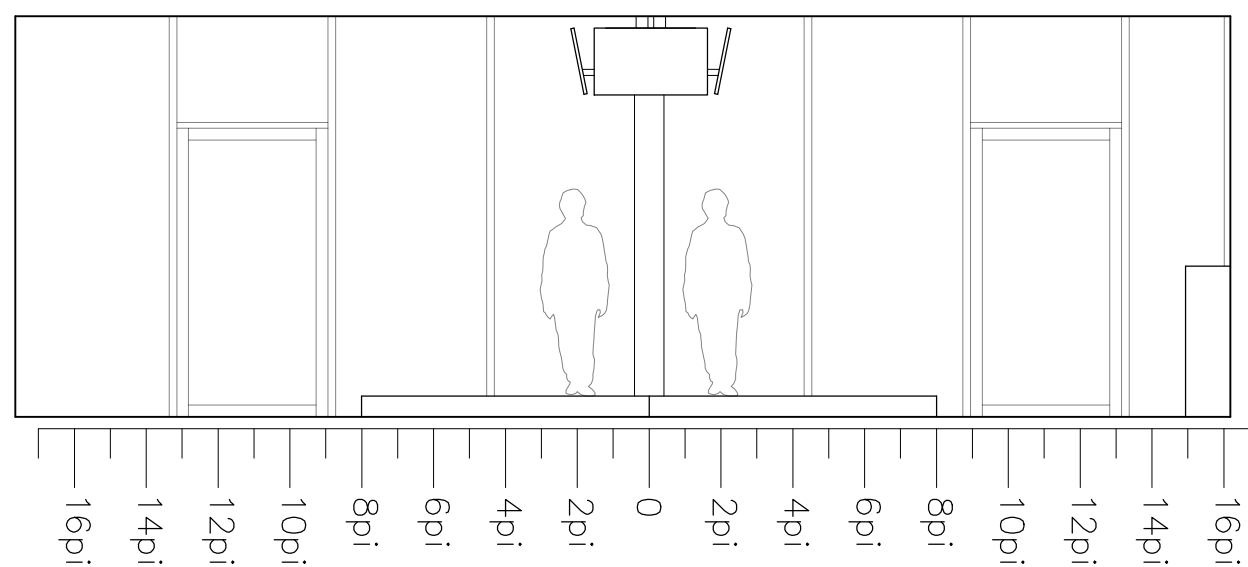

La Nouvelle Scène

Projet :
333 King Edward Ave.
Ottawa, Ontario
K1N 7M5

Description :
Coupe latérale
Bistro

Dessiné par : FRM

Vérifié par : FRM

Échelle : 3/16" = 1'-0"

Date : 2016-10-22

Projet no :

Dessin no : A-004