


# La Nouvelle Scène Gilles Desjardins

Plans techniques

333 King Edward,

Ottawa, Ontario

K1N 7M5

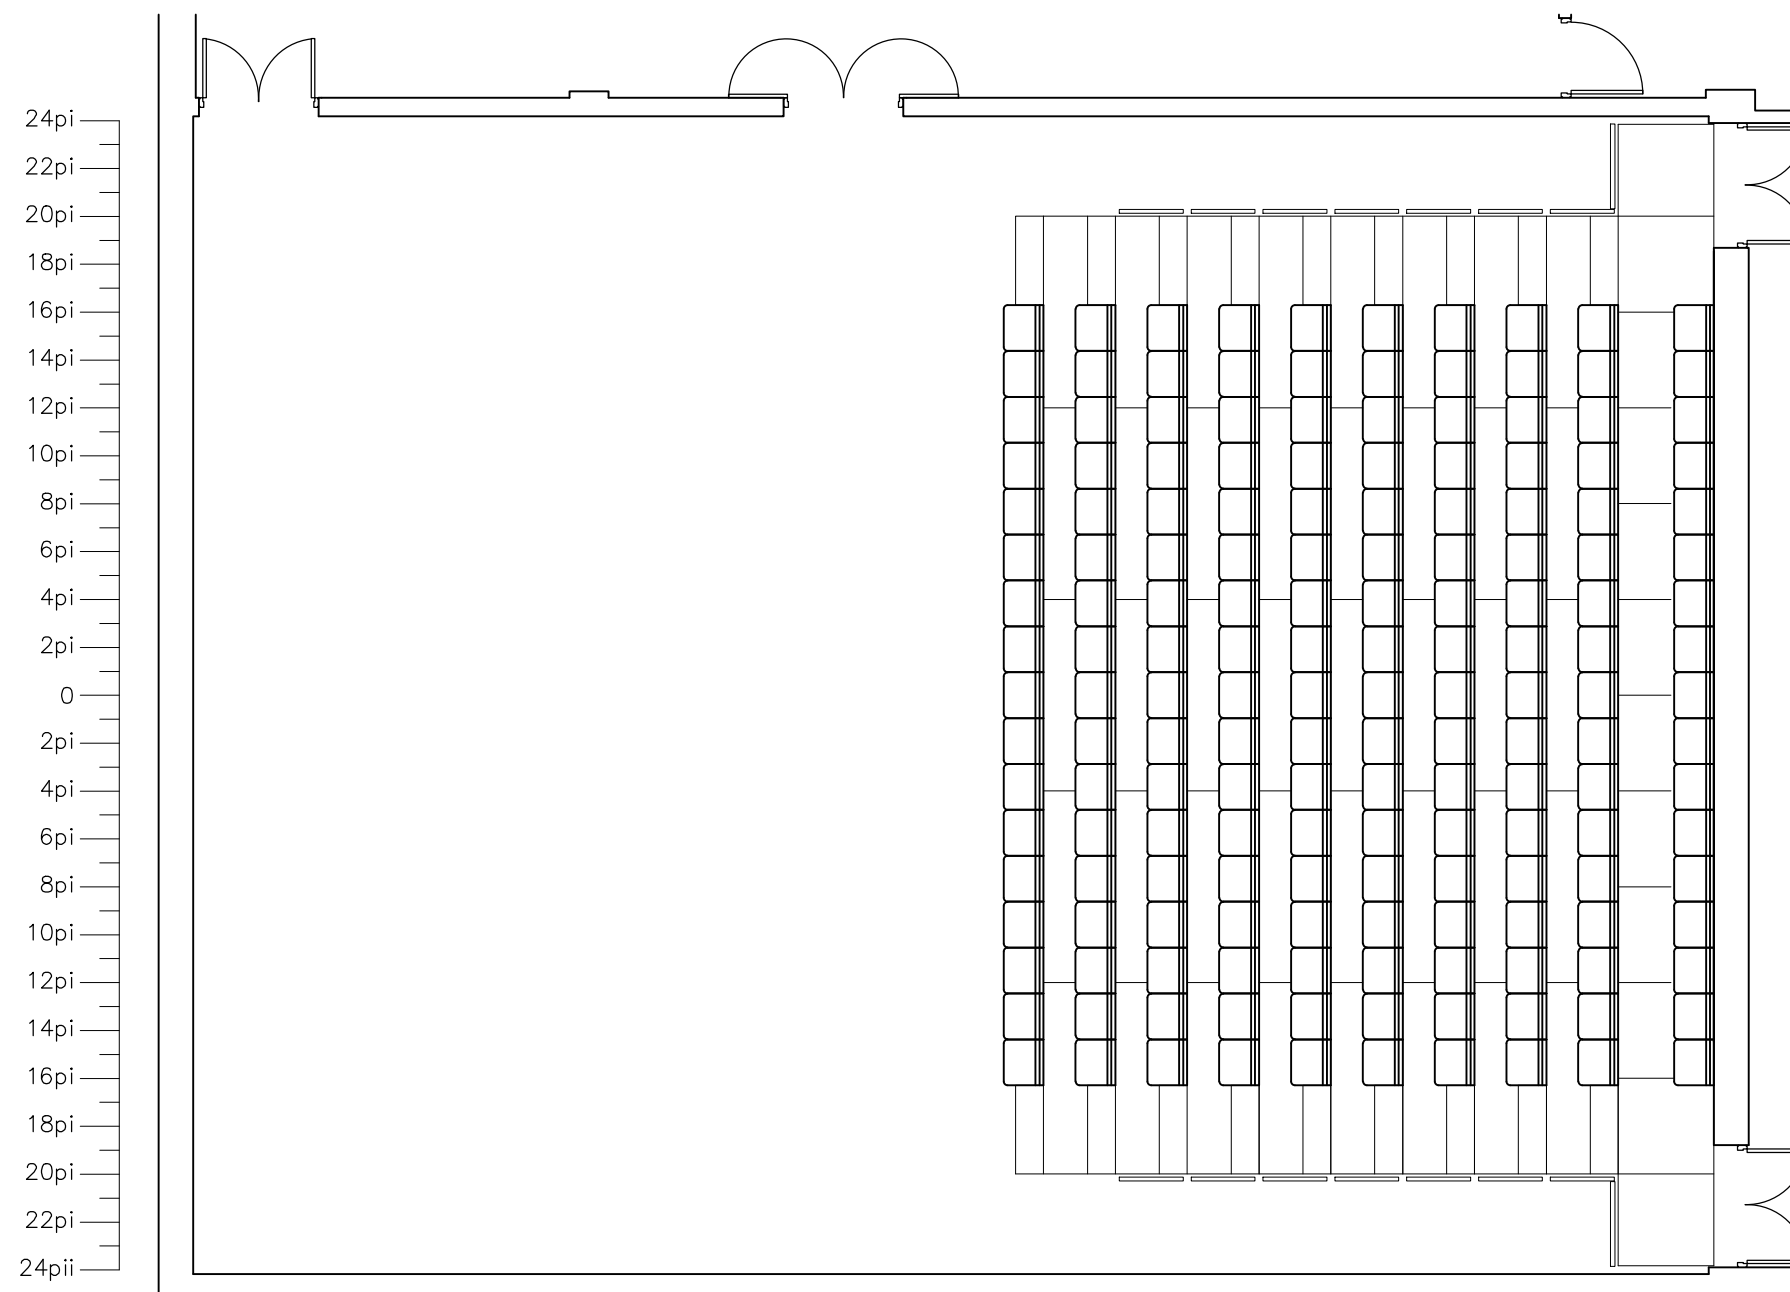

Notes Générales :

La Nouvelle  
Scène

Projet :  
PRJ\_001  
PRJ\_002  
PRJ\_003  
PRJ\_004

Description :  
DES\_001  
DES\_002

Dessiné par : DES\_PAR


Vérifié par : VER\_PAR

Échelle : ECHELLE

Date : DATE

Projet no : PRO\_NO

Dessin no : DES\_NO

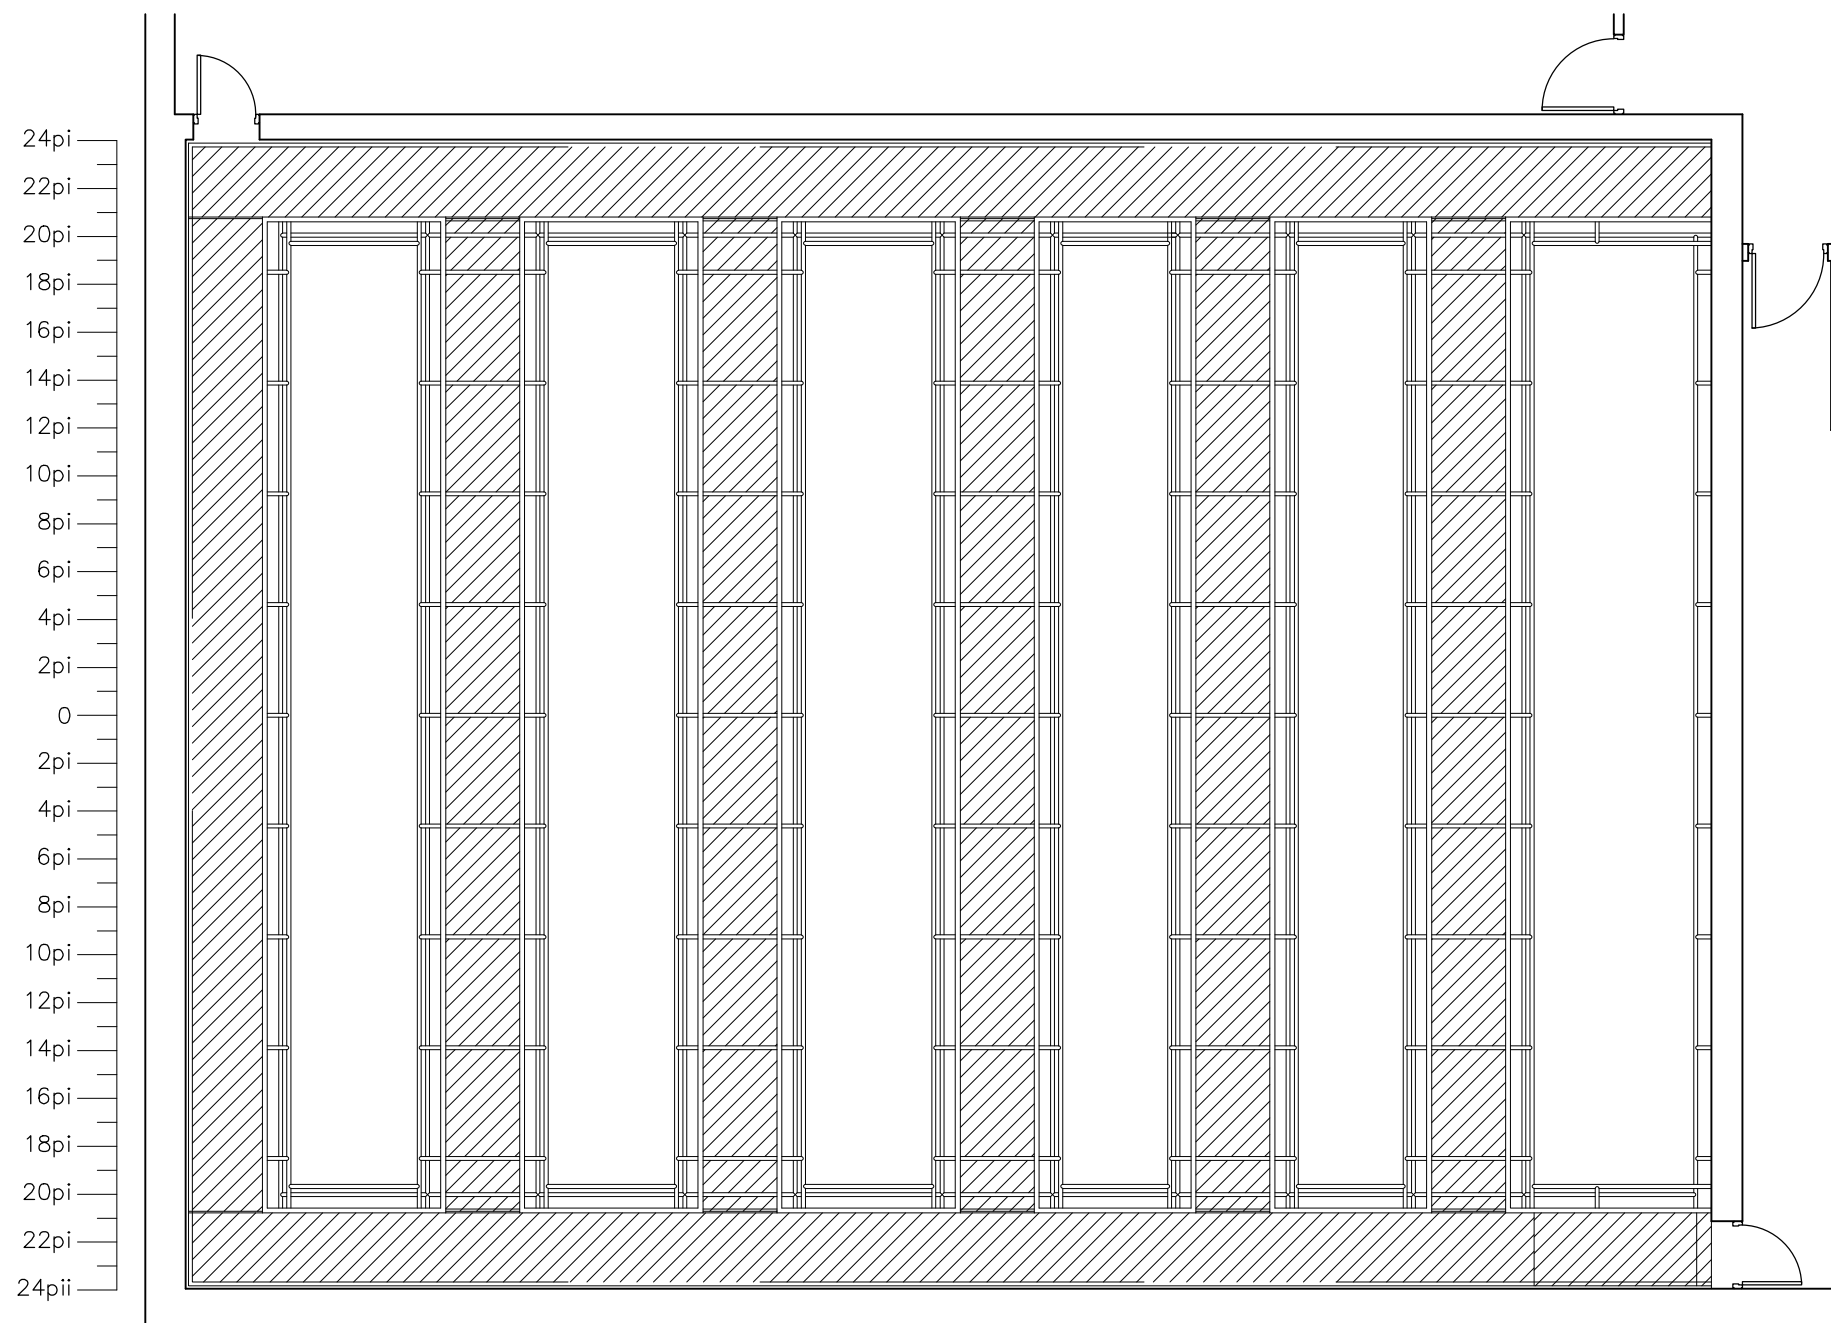

Notes Générales :

La Nouvelle  
Scène

Projet :  
PRJ\_001  
PRJ\_002  
PRJ\_003  
PRJ\_004

Description :  
DES\_001  
DES\_002

Dessiné par : DES\_PAR

Vérifié par : VER\_PAR

Échelle : ECHELLE

Date : DATE

Projet no : PRO\_NO

Dessin no : DES\_NO

Notes Générales :

La Nouvelle  
Scène

Projet :  
PRJ\_001  
PRJ\_002  
PRJ\_003  
PRJ\_004

Description :  
DES\_001  
DES\_002

Dessiné par : DES\_PAR


Vérifié par : VER\_PAR

Échelle : ECHELLE



Date : DATE

Projet no : PRO\_NO

Dessin no : DES\_NO

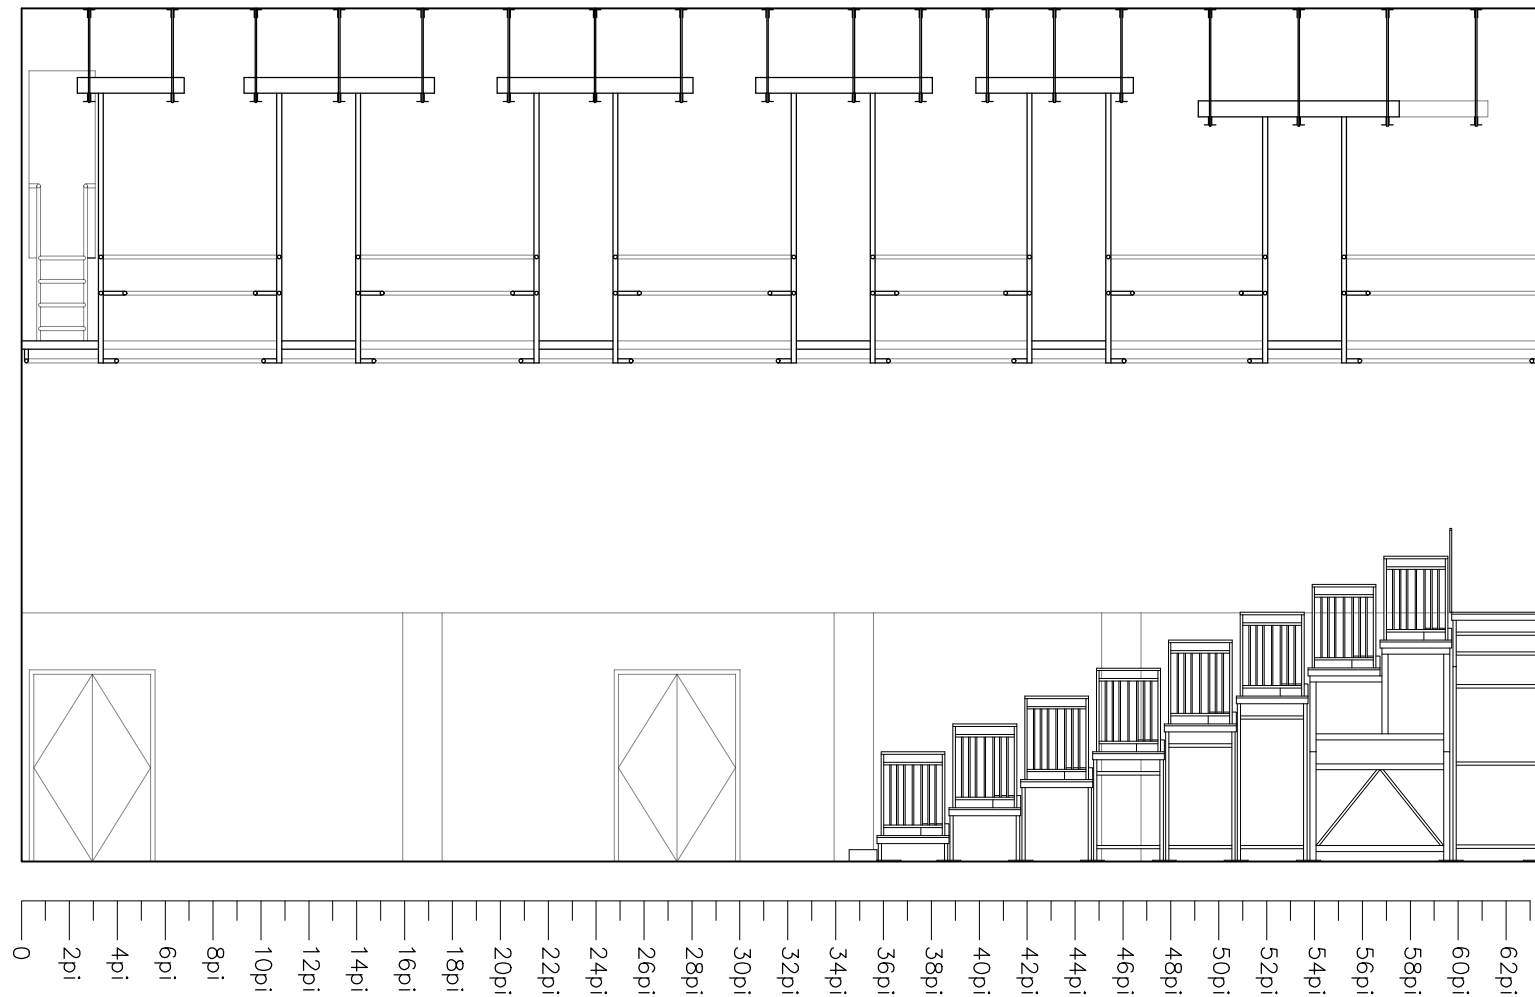

Notes Générales :

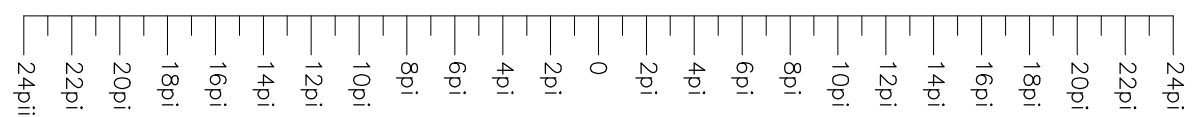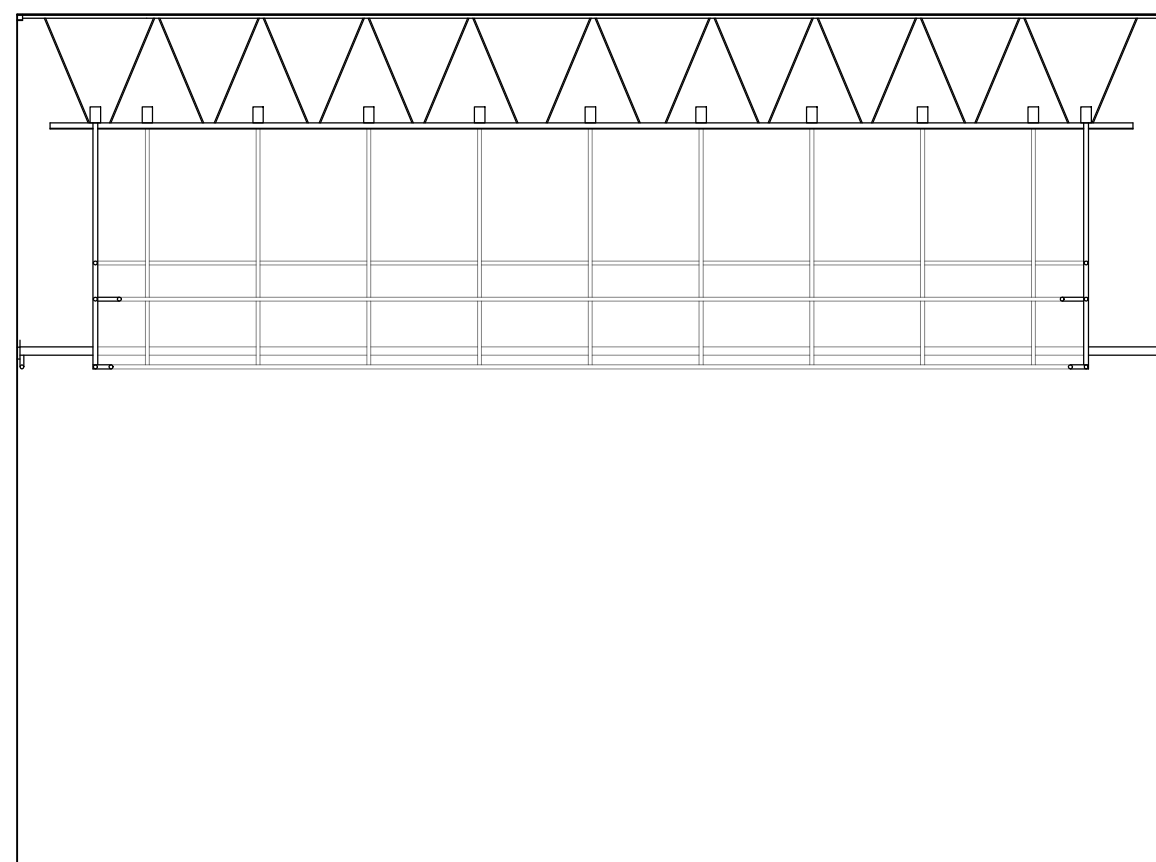

La Nouvelle  
Scène

Projet :  
PRJ\_001  
PRJ\_002  
PRJ\_003  
PRJ\_004

Description :  
DES\_001  
DES\_002

Dessiné par : DES\_PAR

Vérifié par : VER\_PAR

Échelle : ECHELLE

Date : DATE

Projet no : PRO\_NO

Dessin no : DES\_NO

Notes Générales :

La Nouvelle  
Scène

Projet :  
PRJ\_001  
PRJ\_002  
PRJ\_003  
PRJ\_004

Description :  
DES\_001  
DES\_002

Dessiné par : DES\_PAR

Vérifié par : VER\_PAR

Échelle : ECHELLE

Date : DATE

Projet no : PRO\_NO

Dessin no : DES\_NO

