

# La Nouvelle Scène Gilles Desjardins

Plans techniques impériaux

Studio B

333 King Edward,

Ottawa, Ontario

K1N 7M5

Notes Générales :

La Nouvelle  
Scène

Projet :  
333 King Edward Ave.  
Ottawa, Ontario  
K1N 7M5

Description :  
Plan de sol  
Studio B

Dessiné par : FRM


Vérifié par : FRM

Échelle : 3/16" = 1'-0"

Date : 2016-10-22

Projet no :

Dessin no : A-002

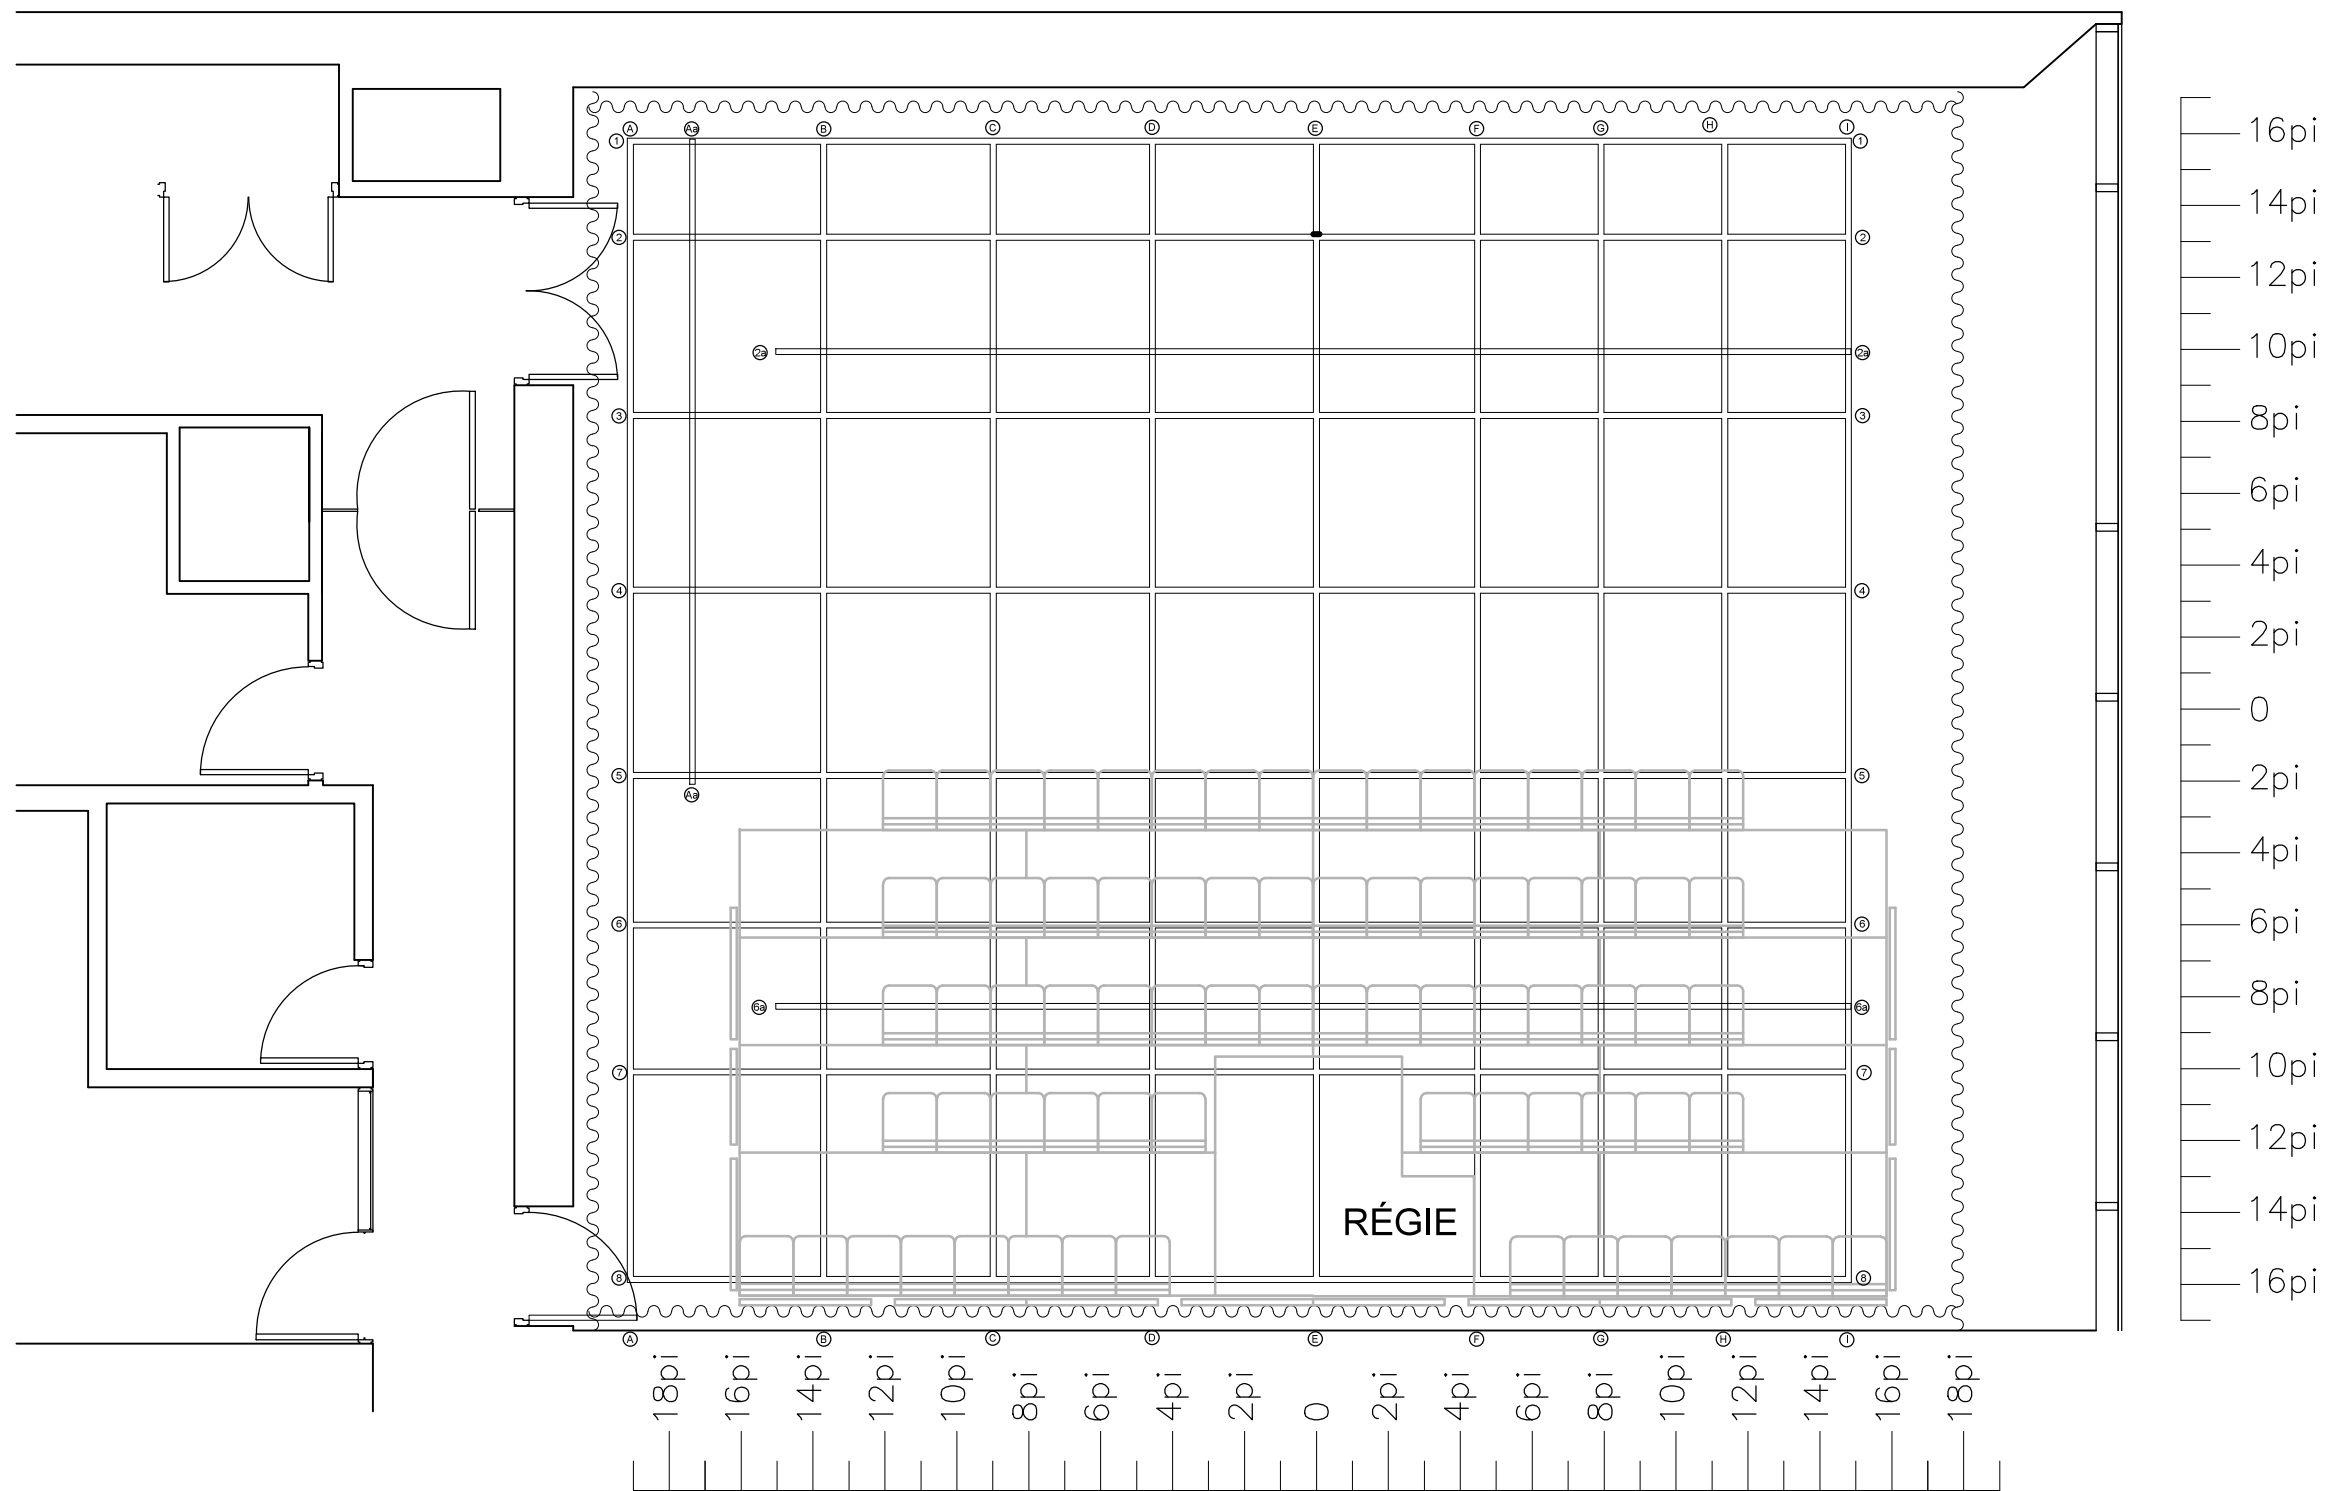



LA NOUVELLE SCÈNE  
- Gilles Desjardins -

Notes Générales :

La Nouvelle  
Scène

Projet :  
333 King Edward Ave.  
Ottawa, Ontario  
K1N 7M5

Description :  
Coupe longitudinale  
Studio B

Dessiné par : FRM


Vérifié par : FRM

Échelle : 3/16" = 1'-0"


Date : 2016-10-22

Projet no :

Dessin no : A-003

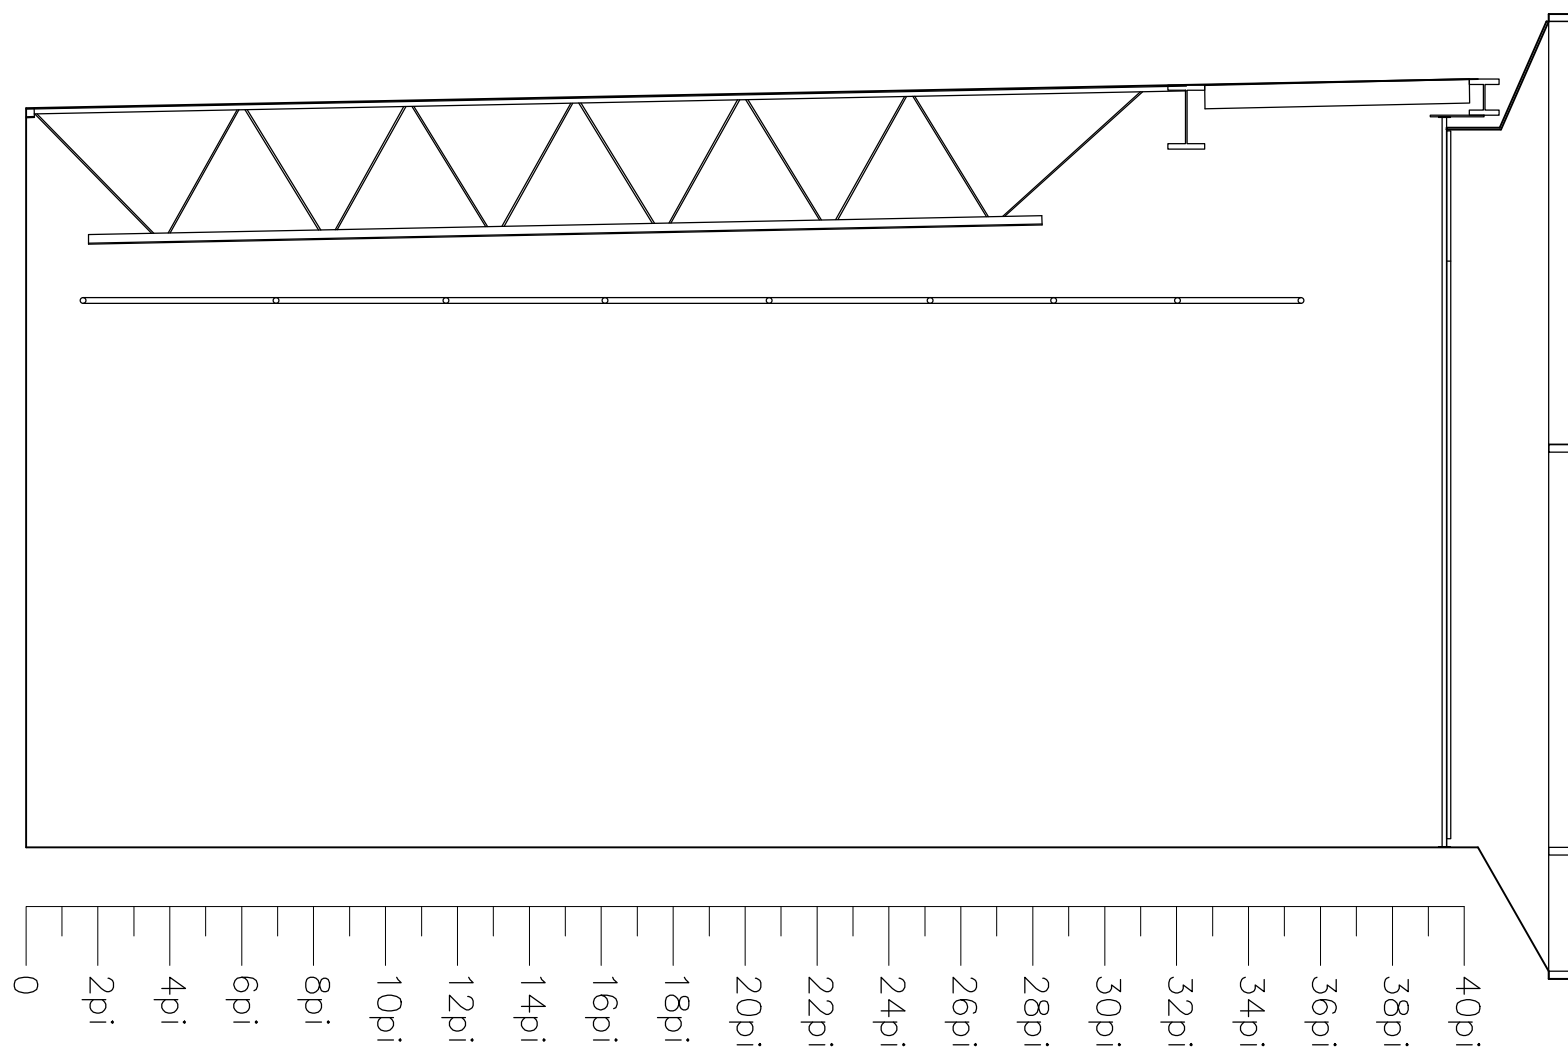

Notes Générales :

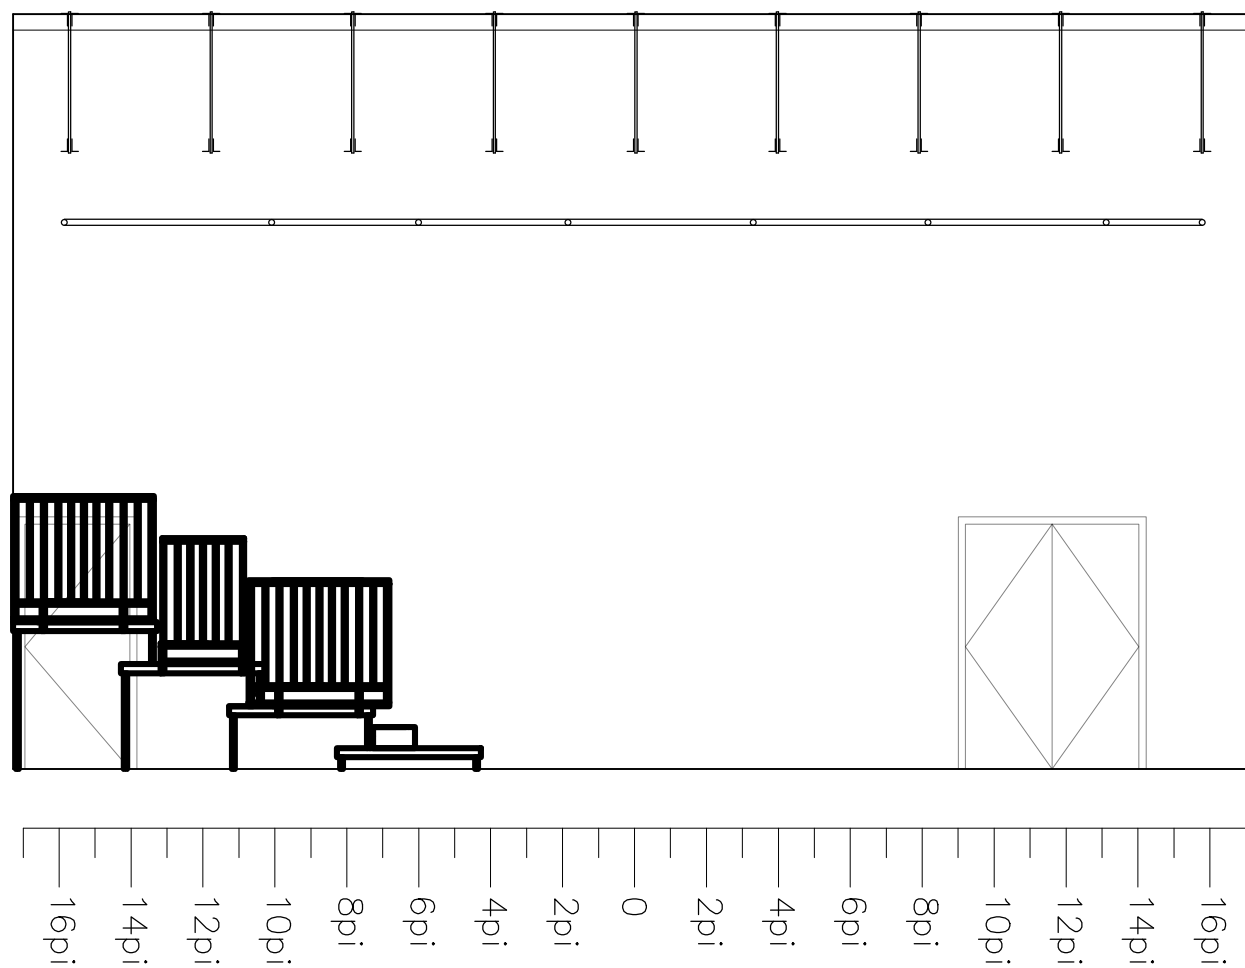

La Nouvelle  
Scène

Projet :  
333 King Edward Ave.  
Ottawa, Ontario  
K1N 7M5

Description :  
Coupe latérale  
Studio B

Dessiné par : FRM

Vérifié par : FRM

Échelle : 3/16" = 1'-0"

Date : 2016-10-22

Projet no :

Dessin no : A-004

Notes Générales :

La Nouvelle  
Scène

Projet :  
333 King Edward Ave.  
Ottawa, Ontario  
K1N 7M5

Description :  
Plan de sol  
Studio B

Dessiné par : FRM

Vérifié par : FRM

Échelle : 3/16" = 1'-0"

Date : 2016-10-22

Projet no :

Dessin no : A-002

